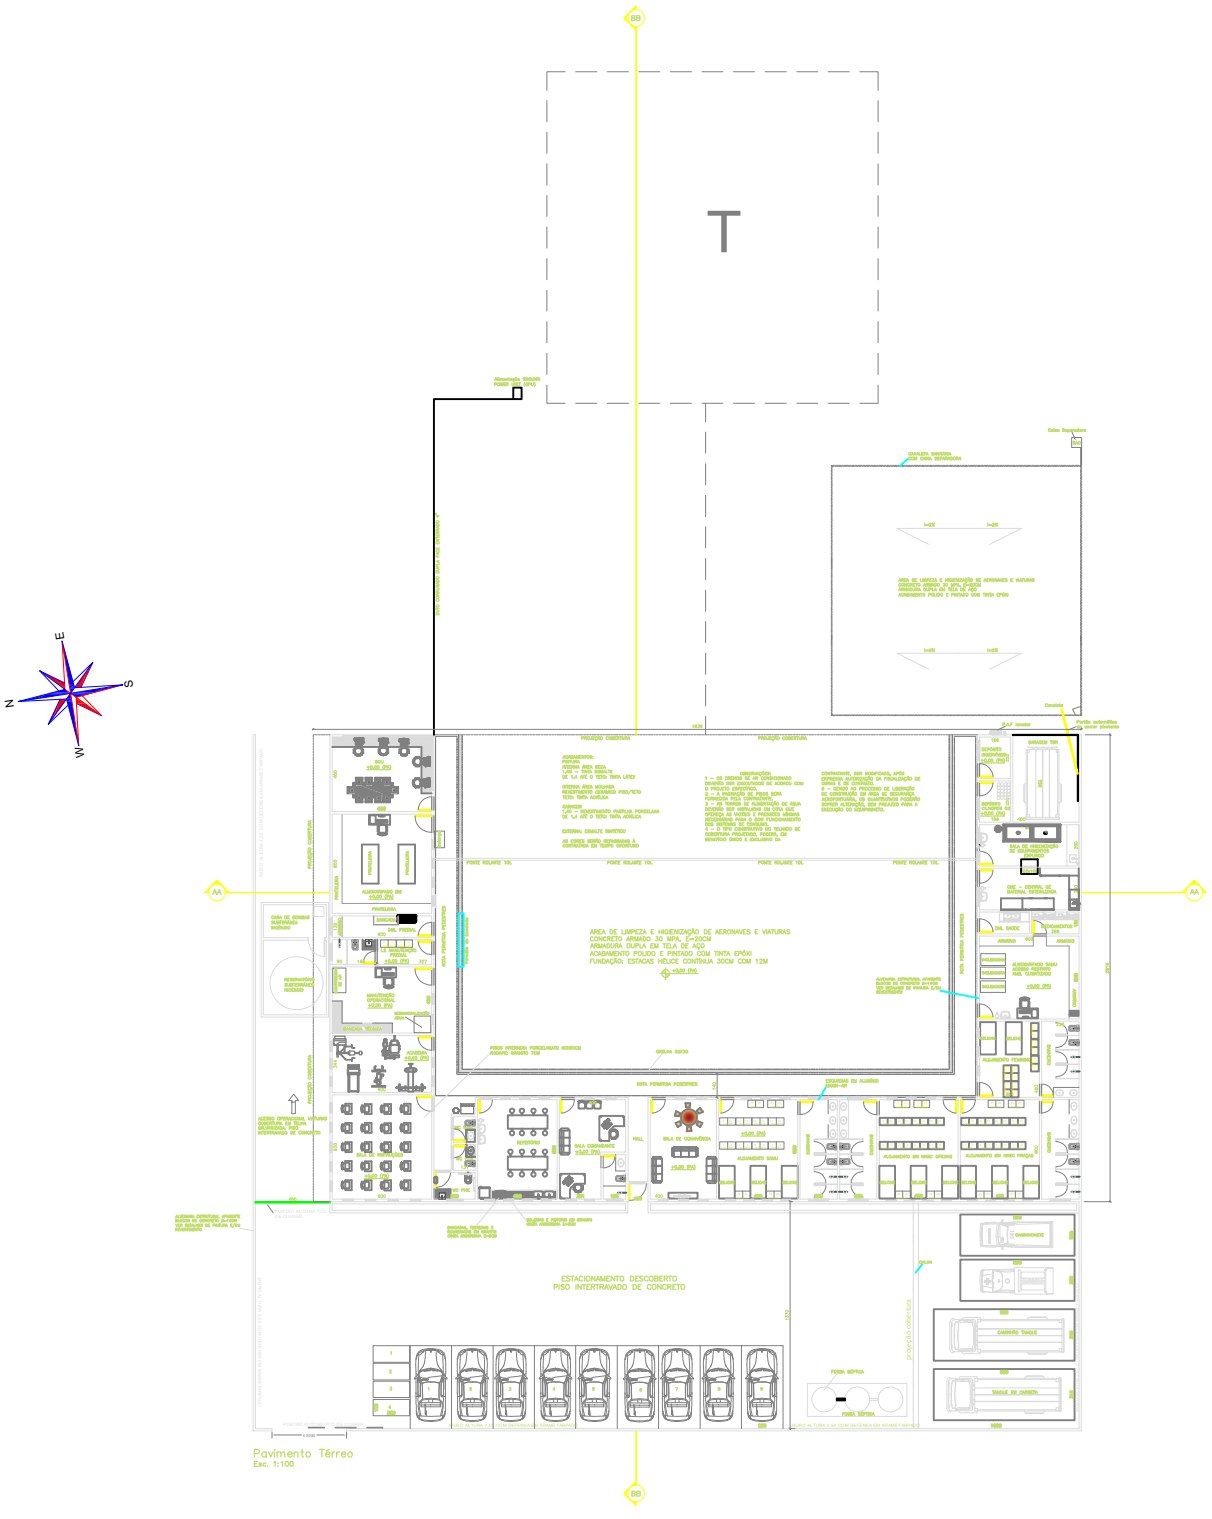

CORPO DE BOMBEIROS MILITAR
DE MINAS GERAIS

TÍTULO DO PROJETO	
PROJETO ARQUITETÔNICO EXECUTIVO	
5ª CEOA - COMPANHIA ESPECIAL DE OPERAÇÕES AÉREAS - JUIZ DE FORA - MG	
ÁREA CONSTRUÍDA	DATA
1.540,64 m²	29/07/2024
RESPONSÁVEL PELO PROJETO	
CREA 184.574/D-MG	Engº Alexandre Gonçalves Horath Silveira
PROPRIETÁRIO	
CNPJ: 03.369.129/0001-98	Corpo de Bombeiros Militar de Minas Gerais
CONTEÚDO DA FOLHA	FOLHA
PROJETO ARQUITETÔNICO EXECUTIVO	01/02